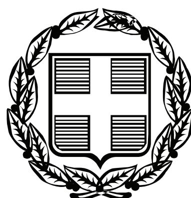


ΕΦΗΜΕΡΙΣ ΤΗΣ ΚΥΒΕΡΝΗΣΕΩΣ

ΤΗΣ ΕΛΛΗΝΙΚΗΣ ΔΗΜΟΚΡΑΤΙΑΣ

ΤΕΥΧΟΣ ΤΕΤΑΡΤΟ **Αρ. Φύλλου 360**

19 Ιουλίου 2010

ΠΕΡΙΕΧΟΜΕΝΑ

ΑΠΟΦΑΣΕΙΣ

ΑΠΟΦΑΣΕΙΣ

Αριθμ. 3104 (1)

Κήρυξη ως αναδασωτέας δημόσιου δάσους εμβαδού 13.413,90 τ.μ. στη θέση «Τσούκα», περιφέρειας Δημοτικού Διαμερίσματος Λεπτοκαρυάς Δήμου Αν Ολύμπου Νομού Πιερίας

Ο ΓΕΝΙΚΟΣ ΓΡΑΜΜΑΤΕΑΣ
ΠΕΡΙΦΕΡΕΙΑΣ ΚΕΝΤΡΙΚΗΣ ΜΑΚΕΔΟΝΙΑΣ

Έχοντας υπόψη:

1. Τις διατάξεις του άρθρου 6, του Ν.3200/55 περί διοικητικής αποκέντρωσης όπως τροποποιήθηκε και συμπληρώθηκε μεταγενέστερα με το Ν.Δ 532/1970.

2. Τις διατάξεις των άρθρων 24, παρ. 1 και του άρθρου 117 παρ. 3 του Συντάγματος.

3. Τις διατάξεις των άρθρων 37, 38 και 41 του Ν.998/79 (ΦΕΚ 289/τ. Α΄/29.12.79) «περί προστασίας των δασών κλπ»

4. Τις διατάξεις του άρθρου 12 παρ.2 του Ν.2040/92 (ΦΕΚ ΑΤΟ) που αντικαταστάθηκε με την παρ. 15 του άρθρου 1 του Ν. 3208/2003 (ΦΕΚ Α΄ 303)

5. Τις διατάξεις του Ν.2240/94 «συμπλήρωση διατάξεων για τη Νομαρχιακή Αυτοδιοίκηση και άλλες διατάξεις», αρ.6 παρ. 7.

6. Τις αριθμ. 160417/1180/8.8.80 και 1824447/3049/ 24.9.80 εγκύκλιες διαταγές και αποφάσεις του Υπουργείου Γεωργίας, που αναφέρονται στο εν λόγω θέμα.

7. Τις διατάξεις του άρθρου 120 του Ν. 1892/90 (ΦΕΚ 101/τ.Α΄/29.12.79)

8. Την αριθμ. 8063/30-10-08 Απόφαση του Γενικού Γραμματέα Περιφέρειας Κεντρικής Μακεδονίας «Ανάθεση αρμοδιοτήτων σε υπηρεσίες της Περιφέρειας Κεντρικής Μακεδονίας κ.λπ.» (ΦΕΚ 2317/Β/Ι3-11-08)

9. Την υπ' αριθμ. 191/18-5-2010 εισήγηση του Δασονομείου Λιτόχωρου της Υπηρεσίας μας «περί κηρύξεως Αναδασωτέας» της αναφερομένης στο θέμα εκτάσεως, αποφασίζουμε:

Κηρύσσουμε αναδασωτέα με σκοπό τη διατήρηση του χαρακτήρα του δημόσιου δάσους, Ε4= 952,70 τ.μ που εκχερσώθηκε, Ε5=4.199,70 που αποψιλώθηκε εν μέρει και Ε2= 8261,50 τ.μ που κατέχεται παράνομα από τον Χατζηχιδίρογλου Ελευθέριο, κάτοικο Κατερίνης, συνολικού εμβαδού 13.413,90 τ.μ., που βρίσκεται στη θέση «Τσούκα» περιφέρειας Δημοτικού Διαμερίσματος Λεπτοκαρυάς Δήμου Αν Ολύμπου Νομού Πιερίας.

Οι εκτάσεις Ε4+Ε5+Ε2 συνολικού εμβαδού 13.413,90 (εξαιρείται το Ε3= 2.156,10 τ.μ) προσδιορίζονται περιμετρικά από τα στοιχεία Ζ-Η-Θ-Ι-Κ-Λ-Μ-Ν-Ξ-Ο-Π-Ρ-Σ-Τ-Υ-Φ-Χ-Ψ-Ω-Α΄-Β΄-Γ΄-Δ΄-λ-κ-ι-θ-η-ζ-Ζ και έχουν όρια:

Ανατολικά: Με δημόσιο δάσος

Δυτικά: Με δημόσιο δάσος

Βόρεια: Με αγροτική έκταση Ε1 και δημόσιο δάσος

Νότια: Με δημόσιο δάσος και με μη δασική έκταση σύμφωνα με το υπ' αρ. 3830/84 απαντητικό μας έγγραφο.

Όπως φαίνεται στο από Δεκέμβριο 2009, συνημμένο τοπογραφικό διάγραμμα του Τοπογράφου της Υπηρεσίας μας Ταβουκτσή Παναγιώτη, κλίμακας 1:1000, που αποτελεί αναπόσπαστο μέρος της απόφασης αυτής.

Η αποκατάσταση της δασικής βλάστησης θα γίνει με φυσική αναγέννηση.

Η απόφαση αυτή να δημοσιευθεί στην Εφημερίδα της Κυβερνήσεως.

Κατερίνη, 24 Ιουνίου 2010

Με εντολή Γενικού Γραμματέα Περιφέρειας
Ο Προϊστάμενος Διεύθυνσης Δασών κ.α.α.
Ο Προιστάμενος Τμήματος
ΕΥΡΙΠΙΔΗΣ ΡΟΥΜΠΑΣ

ΤΟΠΟΓΡΑΦΙΚΟ ΔΙΑΓΡΑΜΜΑ

Έκτασης με στοιχεία Α-Β-Γ-Δ-Ε-Ζ-Η-Θ-Ι-Κ-Λ-Μ-Ν-Ξ-Ο-Π-Ρ-Σ-Τ-Υ-Φ-Χ-Ψ-Ω-Α΄-Β΄-Γ΄-Δ΄-Α εμβαδού Εσυν. = 17056,05 τ.μ., που βρίσκεται στη θέση "Τσούκα" περιφέρειας Δημ. Διαμερίσματος Λεπτοκαρυάς του Δήμου Ανατ. Ολύμπου Ν. Πιερίας.

κλίμακα 1 : 1000

Κατερίνη Δεκέμβριος 2009

ο συντάκτης

Ταβουκτσής Παναγιώτης

Τοπογράφος

Σχεδίαση: Φαρμάκη Πουλχερία Ε.Δ.Ε.

ΕΘΝΙΚΟ ΤΥΠΟΓΡΑΦΕΙΟ

Για τεχνικούς λόγους στο σχεδιάγραμμα, έγινε σμίκρυνση, κατά ποσοστό 57%

Συνοδεύει την 3104/10 Απόφαση της Δ/νσης Δασών Ν. Πιερίας

ΘΕΩΡΗΘΗΚΕ

Κατερίνη 24-6-2010

Με Εντολή

Γενικού Γραμ/τέα Περιφέρειας

Ο Προϊστάμενος Δ/νσης Δασών

Ν. Πιερίας

ΡΟΥΜΠΑΣ ΒΡΥΝΙΔΗ...

B

φ = 40° 15΄

λ = -01° 15΄

Δημόσιο Δάσος Λεπτοκαρυάς

Μη δασική έκταση σύμφωνα με το υπ΄αρ. 3830/25-6-1984 απαντητικό έγγραφο της Δ/νσης Δασών Ν. Πιερίας

Υπ΄αρίθμ. 3864/14/19-6-84 Π.Δ.Α.

Υπ΄αρίθμ. 3864/14/19-6-84 Π.Δ.Α. & υπ΄αρ. 1442/22-2-85 απόφ. κήρυξης αναδασωτέας του Δ/ντή Δασών Ν. Πιερίας

Υπ΄αρίθμ. 3864/14/19-6-84 Π.Δ.Α. και υπ΄αρ. 1442/22-2-85 απόφ. κήρυξης αναδασωτέας του Δ/ντή Δασών Ν. Πιερίας

δασικός δρόμος

-23600 -23700 -23800 3900 4000 4100

Τα όρια και οι συνορίτες με υπόδειξη του Δασοπόνου της περιοχής

ΥΠΟΜΝΗΜΑ

- Ε1: Έκταση με στοιχεία Α-Β-Γ-Δ-Ε-Ζ-ζ-η-θ-ι-κ-λ-Α εμβαδού Ε1 = 1485,75 τ.μ.
- Ε2: Έκταση με στοιχεία Ζ-Η-Θ-Ι-Κ-Λ-Μ-Ν-Ξ-Ο-Π-ε-δ΄-υ-τ-σ-ρ-π-ο-ξ-ν-μ-ψ-χ-Γ΄-Δ΄-λ-κ-ι-θ-η-ζ-Ζ εμβαδού Ε2 = 8261,50 τ.μ.
- Ε3: Έκταση με στοιχεία ο-π-ρ-σ-τ-υ-φ-μ-ν-ξ-ο Εμβαδού Ε3 = 2156,40 τ.μ.
- Ε4: Έκταση με στοιχεία χ-ψ-μ-φ-υ-δ΄-δ-γ-β-χ Εμβαδού Ε4 = 952,70 τ.μ.
- Ε5: Έκταση με στοιχεία Β΄-Γ΄-α-χ-β-γ-δ-δ΄-ε-Π-Ρ-Σ-Τ-Υ-Φ-Χ-Ψ-Ω-Α΄-Β΄ εμβαδού Ε5 = 4199,70 τ.μ.
- Ε6: Έκταση με στοιχεία Ψ΄-Β΄-Α΄-Ω-Ψ-Χ-Φ-Υ-Υ΄-Φ΄-Χ΄Ψ΄ εμβαδού Ε6 = 1230,00 τ.μ.

Αριθμ. 12249 (2)

Καθορισμός των οριογραμμών του αιγιαλού και της παραλίας, στην περιοχή της Πλάκας, του Δημοτικού Διαμερίσματος Βρουχά, του Δήμου Αγίου Νικολάου του Νομού Λασιθίου.

Ο ΓΕΝΙΚΟΣ ΓΡΑΜΜΑΤΕΑΣ ΤΗΣ ΠΕΡΙΦΕΡΕΙΑΣ ΚΡΗΤΗΣ

Έχοντας υπόψη:

1. Τις διατάξεις του Ν. 2971/2001 (Φ.Ε.Κ. 285/Α/19-12-2001), «περί αιγιαλού και παραλίας».

2. Τις διατάξεις του Ν.Δ. 439/1970, «περί συμπληρώσεως των διατάξεων περί αιγιαλού».

3. Τις διατάξεις του Ν. 3200/1955 (Φ.Ε.Κ. 97/Α/1955), «περί διοικητικής αποκέντρωσης», όπως αυτές τροποποιήθηκαν, συμπληρώθηκαν και ισχύουν σήμερα με τα Ν.Δ. 532/1970, Β.Δ. 704/1970, Β.Δ. 705/1070, Β.Δ. 192/1972, Π.Δ 71/1984, Π.Δ. 347/1986, Ν. 2026/1992 και Π.Δ. 97/1993.

4. Τις διατάξεις των παρ. 2 και 6 του άρθρου 1 του Ν.2503/1997, (ΦΕΚ 107 τ.Α΄) «Διοίκηση, Οργάνωση, Στελέχωση της Περιφέρειας, ρύθμιση θεμάτων για την Τοπική Αυτοδιοίκηση και άλλες διατάξεις».

5. Την υπ' αριθμ. 1063649/790/Α0006/3-08-2004 απόφαση του Υπουργού Οικονομίας και Οικονομικών «περί καταγραφής διοικητικής κωδικοποίησης» των αρμοδιοτήτων σε θέματα των υπηρεσιών του Υπουργείου Οικονομίας και Οικονομικών που περιέρχονται στους Γεν. Γραμματείς Περιφερειών κατά τις διατ. της παρ. 21 του άρθ. 46 του Ν. 3220/2004 (ΦΕΚ 15/Α/28-01-2004).

6. Την υπ' αριθ. 37930/Δ10Ε/1264/14-10-2005 (ΦΕΚ 1432/2005 τ.Β΄) κοινή απόφαση του Πρωθυπουργού και του Υπουργού Οικονομίας και Οικονομικών για τον καθορισμό αρμοδιοτήτων των Υφυπουργών Οικονομίας και Οικονομικών.

7. Την από 26-01-2009 αίτηση της Εταιρείας «ΔΕΚΑΘΛΟΝ Α.Ε» με την οποία ζητείται ο καθορισμός των οριογραμμών αιγιαλού και της παραλίας στην εν λόγω περιοχή.

8. Την από 11-06-2010 έκθεση της επιτροπής για τον καθορισμό των οριογραμμών του αιγιαλού και της παραλίας , στην περιοχή της Πλάκας, του Δημοτικού Διαμερίσματος Βρουχά, του Δήμου Αγίου Νικολάου του Νομού Λασιθίου καθώς και το τοπογραφικό- υψομετρικό-κτηματολογικό διάγραμμα που συνέταξε τον Μάιο του 2010, ο Αντώνης Ζερβός, Διπλωματούχος Πολιτικός Μηχανικός, σε μία Πινακίδα και σε κλίμακα 1/500, το οποίο ελέγχτηκε για την ακρίβεια της αποτύπωσης στις 11-6-2010 από τον Τοπογράφο Μηχανικό Τ.Ε Στάμο Κων/νο, υπάλληλο της Κτηματικής Υπηρεσίας Λασιθίου και θεωρήθηκε την ίδια ημερομηνία από την Μαυροειδή Μαρία, Προϊσταμένη της Κτηματικής υπηρεσίας Λασιθίου.

9. Το υπ' αριθμ. Φ544.5/252/10/Σ.6138/29-03-2010 έγγραφο του Γενικού Επιτελείου Ναυτικού με το οποίο συμφωνεί με τις οριογραμμές του αιγιαλού και της παραλίας, όπως τις έχει προτείνει η αρμόδια επιτροπή, αποφασίζουμε:

Επικυρώνουμε την από 11-06-2010 έκθεση της κατά το άρθρο 3 του Ν. 2971/2001 αρμόδιας επιτροπής περί χάραξης των οριογραμμών του αιγιαλού και της παραλίας, στην περιοχή της Πλάκας, του Δημοτικού Διαμερίσματος Βρουχά, του Δήμου Αγίου Νικολάου του Νομού Λασιθίου καθώς και το τοπογραφικό υψομετρικό - κτηματολογικό διάγραμμα, που συνέταξε τον Μάιο του 2010, ο Αντώνης Ζερβός, Διπλωματούχος Πολιτικός Μηχανικός, σε μία Πινακίδα και σε κλίμακα 1/500, το οποίο ελέγχτηκε για την ακρίβεια της αποτύπωσης στις 11-6-2010 από τον Τοπογράφο Μηχανικό Τ.Ε Στάμο Κων/νο υπάλληλο της Κτηματικής Υπηρεσίας Λασιθίου και θεωρήθηκε την ίδια ημερομηνία απ' την Μαυροειδή Μαρία, Προϊσταμένη της Κτηματικής υπηρεσίας Λασιθίου.

Στο τοπογραφικό αυτό διάγραμμα Καθορίζεται:

1. Η Οριογραμμή του αιγιαλού με κόκκινη συνεχή πολυγωνική γραμμή με στοιχεία: Π, Α1, Α2, Α3, Α4, Α5, Α6, Α7, Α8, Α9, Α10, Α11, Α12, Α΄ 1.

2. Η Οριογραμμή της παραλίας με κίτρινη συνεχή πολυγωνική γραμμή με στοιχεία: Π΄, Π1, Π2, Π3, Π4, Π5, Π6, Π7, Π8, Π9, Π10, Π11, Π12, Π13 και σε απόσταση πλάτους δέκα (10,00) μ. απ' την γραμμή του αιγιαλού, για την εξυπηρέτηση των σκοπών της παρ. 2 του άρθρου 1, του Ν. 2971/2001.

- Δεν υπάρχουν κτίσματα ή κατασκευές στην ζώνη της παραλίας.

- Η Επιτροπή αποφαίνεται πως δεν υφίσταται παλαιός αιγιαλός στην περιοχή.

- Οι κορυφές των οριογραμμών του αιγιαλού & της παραλίας είναι εξαρτημένες από το Κρατικό Δίκτυο, στο Γεωδαιτικό Σύστημα Συντεταγμένων της προβολής ΕΓΣΑ '87, του Datum GRS 80.

Οι συντεταγμένες αυτές σημειώνονται σε πίνακα στο τοπογραφικό διάγραμμα.

Η απόφαση αυτή μαζί με την έκθεση της επιτροπής και το τοπογραφικό διάγραμμα να δημοσιευθούν στην Εφημερίδα της Κυβερνήσεως

Ηράκλειο 29 Ιουνίου 2010

Ο Γενικός Γραμματέας Περιφέρειας
ΑΘΑΝΑΣΙΟΣ ΚΑΡΟΥΝΤΖΟΣ

ΕΚΘΕΣΗ ΕΠΙΤΡΟΠΗΣ

Για τον καθορισμό των οριογραμμών του αιγιαλού και της παραλίας, στην περιοχή της Πλάκας, του Δημοτικού Διαμερίσματος Βρουχά, του Δήμου Αγίου Νικολάου του Νομού Λασιθίου.

Σήμερα, Παρασκευή 11 Ιουνίου 2010, οι κάτωθι:

Μαυροειδή Μαρία, Προϊσταμένη της Κτηματικής Υπηρεσίας Λασιθίου, ως Πρόεδρος της επιτροπής και οι:

1. Μαργιούλα Ελισσάβετ, αναπληρώτρια της Διευθύντριας της Δ/νσης Πολεοδομικών Εφαρμογών της Νομαρχιακής Αυτοδιοίκησης Λασιθίου,

2. Στάμος Κωνσταντίνος, Τοπογράφος Μηχανικός Τ.Ε., υπάλληλος της Κτηματικής Υπηρεσίας Λασιθίου,

3. Αγγελάκης Σπυρίδων, Πλωτάρχης Λ.Σ., Λιμενάρχης του Λ/Χ Αγίου Νικολάου,

4. Τσουκαλά Αικατερίνη, Διευθύντρια της ΔΙ.ΠΕ.ΧΩ. της Γενικής Γραμματείας της Περιφέρειας Κρήτης, η οποία δεν προσήλθε αν και προσκλήθηκε, ως μέλη, αποτελούντες την επιτροπή καθορισμού οριογραμμών αιγιαλού, παραλίας και παλαιού αιγιαλού, όπως προβλέπεται από το αρ. 3 του Ν.2971/2001, που συγκροτήθηκε με την αριθμ. 154/16-01-09 Απόφαση του Γ. Γ. Περιφέρειας Κρήτης, μεταβήκαμε επιτόπου στην περιοχή της Πλάκας, του Δημοτικού Διαμ. Βρουχά Δήμου Αγίου Νικολάου του Νομού Λασιθίου και αφού λάβαμε υπόψιν:

1. Τις σχετικές διατάξεις του Ν. 2971/2001 (Φ.Ε.Κ. 285/Α/19-12-2001), «περί αιγιαλού, παραλίας και άλλες διατάξεις».

2. Το με αριθμ. 1008244/857/Β0010/11-03-2002 έγγραφο του Υπουργείου Οικονομίας και Οικονομικών, με το οποίο παρέχονται διευκρινίσεις για το Ν. 2971/2001.

3. Την από 26-01-2009 αίτηση της εταιρείας «ΔΕΚΑΘΛΟΝ Α.Ε.», με την οποία ζητείται ο καθορισμός των οριογραμμών του αιγιαλού και της παραλίας στην εν λόγω περιοχή.

4. Τη με αριθμ. 18034/25-07-2007 Απόφαση του Γ. Γ. Περιφ. Κρήτης (ΦΕΚ 374/Δ/17-08-07), με την οποία καθορίσθηκαν οι οριογραμμές του αιγιαλού και της παραλίας νοτιοδυτικά της υπό καθορισμόν περιοχής.

5. Τη με αριθμ. 24483/11-10-2007 Απόφαση του Γ. Γ. Περιφ. Κρήτης (ΦΕΚ 554/Δ/31-10-07), με την οποία καθορίσθηκαν οι οριογραμμές του αιγιαλού και της παραλίας βορειοανατολικά της υπό καθορισμόν περιοχής.

6. Το τοπογραφικό-υψομετρικό και κτηματολογικό διάγραμμα που συνέταξε το Μάιο του 2009, ο Αντώνης Ζερβός, διπλωματούχος Πολιτικός Μηχανικός, σε μία πινακίδα και σε κλίμακα 1:500, το οποίο ελέγχθηκε για την ακρίβεια της αποτύπωσης στις 18-05-2009 απ' τον Τοπογράφο Μηχανικό Τ.Ε. Στάμο Κωνσταντίνο, υπάλληλο της Κτηματικής Υπηρεσίας Λασιθίου και θεωρήθηκε την ίδια ημερομηνία απ' την Μαυροειδή Μαρία, Προϊσταμένη της ίδιας Υπηρεσίας.

7. Την από 18-05-2009 Έκθεση της αρμόδιας Επιτροπής.

8. Το με αριθμ. πρωτ. Φ. 544.5/252/10/Σχ.6138/29-03-2010 έγγραφο του Γ.Ε.Ν., με το οποίο προτείνει διορθώσεις και συμπληρώσεις στα διαγράμματα, τα οποία συνοδεύουν την προαναφερόμενη από 18-05-2009 Έκθεση της Επιτροπής.

9. Το νέο τοπογραφικό-υψομετρικό και κτηματολογικό διάγραμμα που συνέταξε το Μάιο του 2010, ο Αντώνης Ζερβός, διπλωματούχος Πολιτικός Μηχανικός, σε μία πινακίδα και σε κλίμακα 1:500, το οποίο ελέγχθηκε για την ακρίβεια της αποτύπωσης στις 11-06-2010 απ' τον Τοπογράφο Μηχανικό Τ.Ε. Στάμο Κωνσταντίνο, υπάλληλο της Κτηματικής Υπηρεσίας Λασιθίου και θεωρήθηκε την ίδια ημερομηνία απ' την Μαυροειδή Μαρία, Προϊσταμένη της ίδιας Υπηρεσίας.

10. Τα στοιχεία που προέκυψαν από τη σημερινή επιτόπια μετάβαση, σχετικά με τη μορφολογία της περιοχής, όπως προβλέπεται απ' το άρθρο 9 του Ν 2971/2001 και ειδικότερα:

α) Η γεωμορφολογία του εδάφους για την οποία αναλυτικά αναφέρεται ότι:

1. Η μορφολογία της ακτής συνίσταται από:

Βραχώδη πρανή με ήπιες κλίσεις και ύψη στέψης που κυμαίνονται από +11,00 έως +30,00 μέτρα.

2. Της ακτής συνέχονται εκτάσεις:

Λοφώδεις, με έδαφος βραχώδες.

Η περιοχή βρίσκεται εκτός σχεδίου πόλεως και εκτός ορίων οικισμού. Είναι αδόμητη και χέρσα.

3. Το φυσικό όριο βλάστησης συνίσταται από:

Χαμηλή ποώδη φυσική βλάστηση (άγριόχορτα).

β) Το γεγονός ότι στην περιοχή δεν εντοπίστηκαν παράκτιοι φυσικοί πόροι.

γ) Τα πορίσματα από την εκτίμηση των μετεωρολογικών στοιχείων της περιοχής, ήτοι το γεγονός ότι η περιοχή, λόγω του νότιου προσανατολισμού της και του ότι βρίσκεται στον υπήνεμο όρμο της Σπιναλόγκας, δεν προσβάλλεται από ιδιαίτερα ισχυρούς ανέμους.

δ) Τη μορφολογία του πυθμένα ο οποίος συνίσταται από:

Βραχώδη σύσταση με μεγάλα βάθη και μεγάλες κλίσεις βυθού κοντά στην ακτή, καθώς και το ότι στην περιοχή, η οποία έχει μεγάλες κλίσεις βυθού και μεγάλα βάθη κοντά στην ακτή αυτή, ο κυματισμός καλύπτει κατά κανόνα μεγάλο εύρος ακτής προκειμένου να εκτονωθεί.

ε) Τον τομέα ανάπτυξης κυματισμού σε σχέση με το μέτωπο της ακτής και συγκεκριμένα, επειδή πρόκειται για ακτή με νότιο προσανατολισμό και η οποία είναι προστατευμένη μέσα στον υπήνεμο όρμο της Σπιναλόγκας, δε δημιουργείται μεγάλης έντασης κυματικό πεδίο. στ) Την μη ύπαρξη τεχνικών έργων στη περιοχή.

ζ) Την μη ύπαρξη εγκεκριμένων χωροταξικών κατευθύνσεων και χρήσεων γης που επηρεάζουν την παράκτια ζώνη.

η) Στην περιοχή άμεσης γειτνίασης με την παράκτια ζώνη δεν υπάρχουν καταγεγραμμένα δημόσια κτήματα οιασδήποτε κατηγορίας.

θ) Στην περιοχή βρίσκεται σε εξέλιξη η σύνταξη κτηματολογίου.

ι) Τη μη ύπαρξη ευπαθών οικοσυστημάτων και προστατευόμενων περιοχών.

11. Το γεγονός ότι οι οριογραμμές του αιγιαλού και της παραλίας καθορίζονται για πρώτη φορά στην περιοχή.

Στο ανωτέρω τοπογραφικό διάγραμμα, το οποίο συνοδεύει την παρούσα έκθεση της επιτροπής:

ΚΑΘΟΡΙΖΟΥΜΕ

1. Την οριογραμμή του αιγιαλού με κόκκινη συνεχή πολυγωνική γραμμή, με στοιχεία Π, Α1, Α2, Α3, Α4, Α5, Α6, Α7, Α8, Α9, Α10, Α11, Α12, Α1΄.


2. Την οριογραμμή της παραλίας με κίτρινη συνεχή πολυγωνική γραμμή, με στοιχεία Π΄, Π1, Π2, Π3, Π4, Π5, Π6, Π7, Π8, Π9, Π10, Π11, Π12, Π13 και σε απόσταση δέκα (10.00) μέτρων απ' την γραμμή του αιγιαλού για την εξυπηρέτηση των σκοπών της παραγράφου 2 του άρθρου 1, του Ν. 2971/2001.

- Δεν υπάρχουν κτίσματα στη ζώνη της παραλίας.
- Η Επιτροπή αποφαίνεται πως δεν υφίσταται παλαιός αιγιαλός στην περιοχή.
- Οι κορυφές των οριογραμμών του αιγιαλού και της παραλίας είναι εξαρτημένες από το Κρατικό Δίκτυο, στο Γεωδαιτικό Σύστημα Συντεταγμένων της προβολής ΕΓΣΑ '87, του Datum GRS 80.

Οι συντεταγμένες αυτές, σημειώνονται σε πίνακα στο τοπογραφικό διάγραμμα.


Η Επιτροπή

Η Πρόεδρος	Τα Μέλη
ΜΑΡΙΑ ΜΑΥΡΟΕΙΔΗ	ΕΛΙΣΑΒΕΤ ΜΑΡΓΙΟΥΛΑ
	ΚΩΝΣΤΑΝΤΙΝΟΣ ΣΤΑΜΟΣ
	ΣΠ. ΑΓΓΕΛΑΚΗΣ

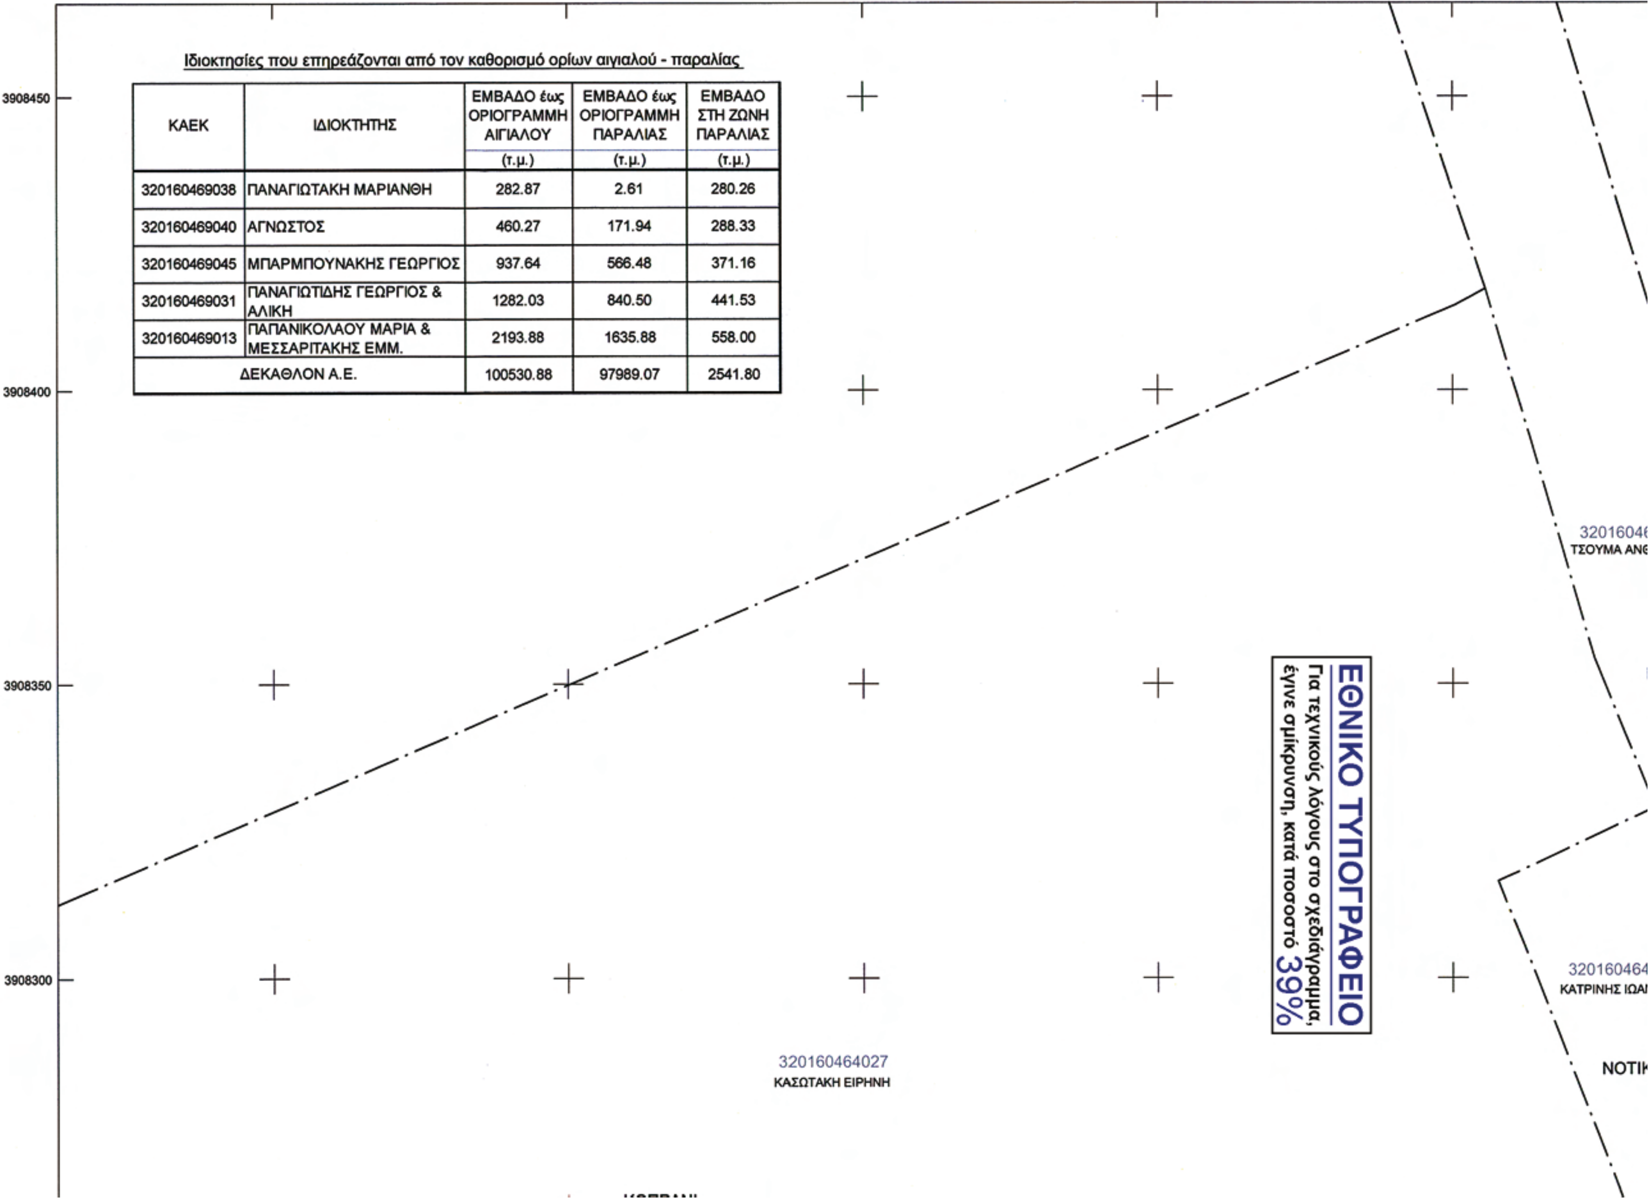


Ιδιοκτησίες που επηρεάζονται από τον καθορισμό ορίων αιγιαλού - παραλίας

ΚΑΕΚ	ΙΔΙΟΚΤΗΤΗΣ	ΕΜΒΑΔΟ έως ΟΡΙΟΓΡΑΜΜΗ ΑΙΓΙΑΛΟΥ (τ.μ.)	ΕΜΒΑΔΟ έως ΟΡΙΟΓΡΑΜΜΗ ΠΑΡΑΛΙΑΣ (τ.μ.)	ΕΜΒΑΔΟ ΣΤΗ ΖΩΝΗ ΠΑΡΑΛΙΑΣ (τ.μ.)
320160469038	ΠΑΝΑΓΙΩΤΑΚΗ ΜΑΡΙΑΝΘΗ	282.87	2.61	280.26
320160469040	ΑΓΝΩΣΤΟΣ	460.27	171.94	288.33
320160469045	ΜΠΑΡΜΠΟΥΝΑΚΗΣ ΓΕΩΡΓΙΟΣ	937.64	566.48	371.16
320160469031	ΠΑΝΑΓΙΩΤΙΔΗΣ ΓΕΩΡΓΙΟΣ & ΑΛΙΚΗ	1282.03	840.50	441.53
320160469013	ΠΑΠΑΝΙΚΟΛΑΟΥ ΜΑΡΙΑ & ΜΕΣΣΑΡΙΤΑΚΗΣ ΕΜΜ.	2193.88	1635.88	558.00
ΔΕΚΑΘΛΟΝ Α.Ε.		100530.88	97989.07	2541.80

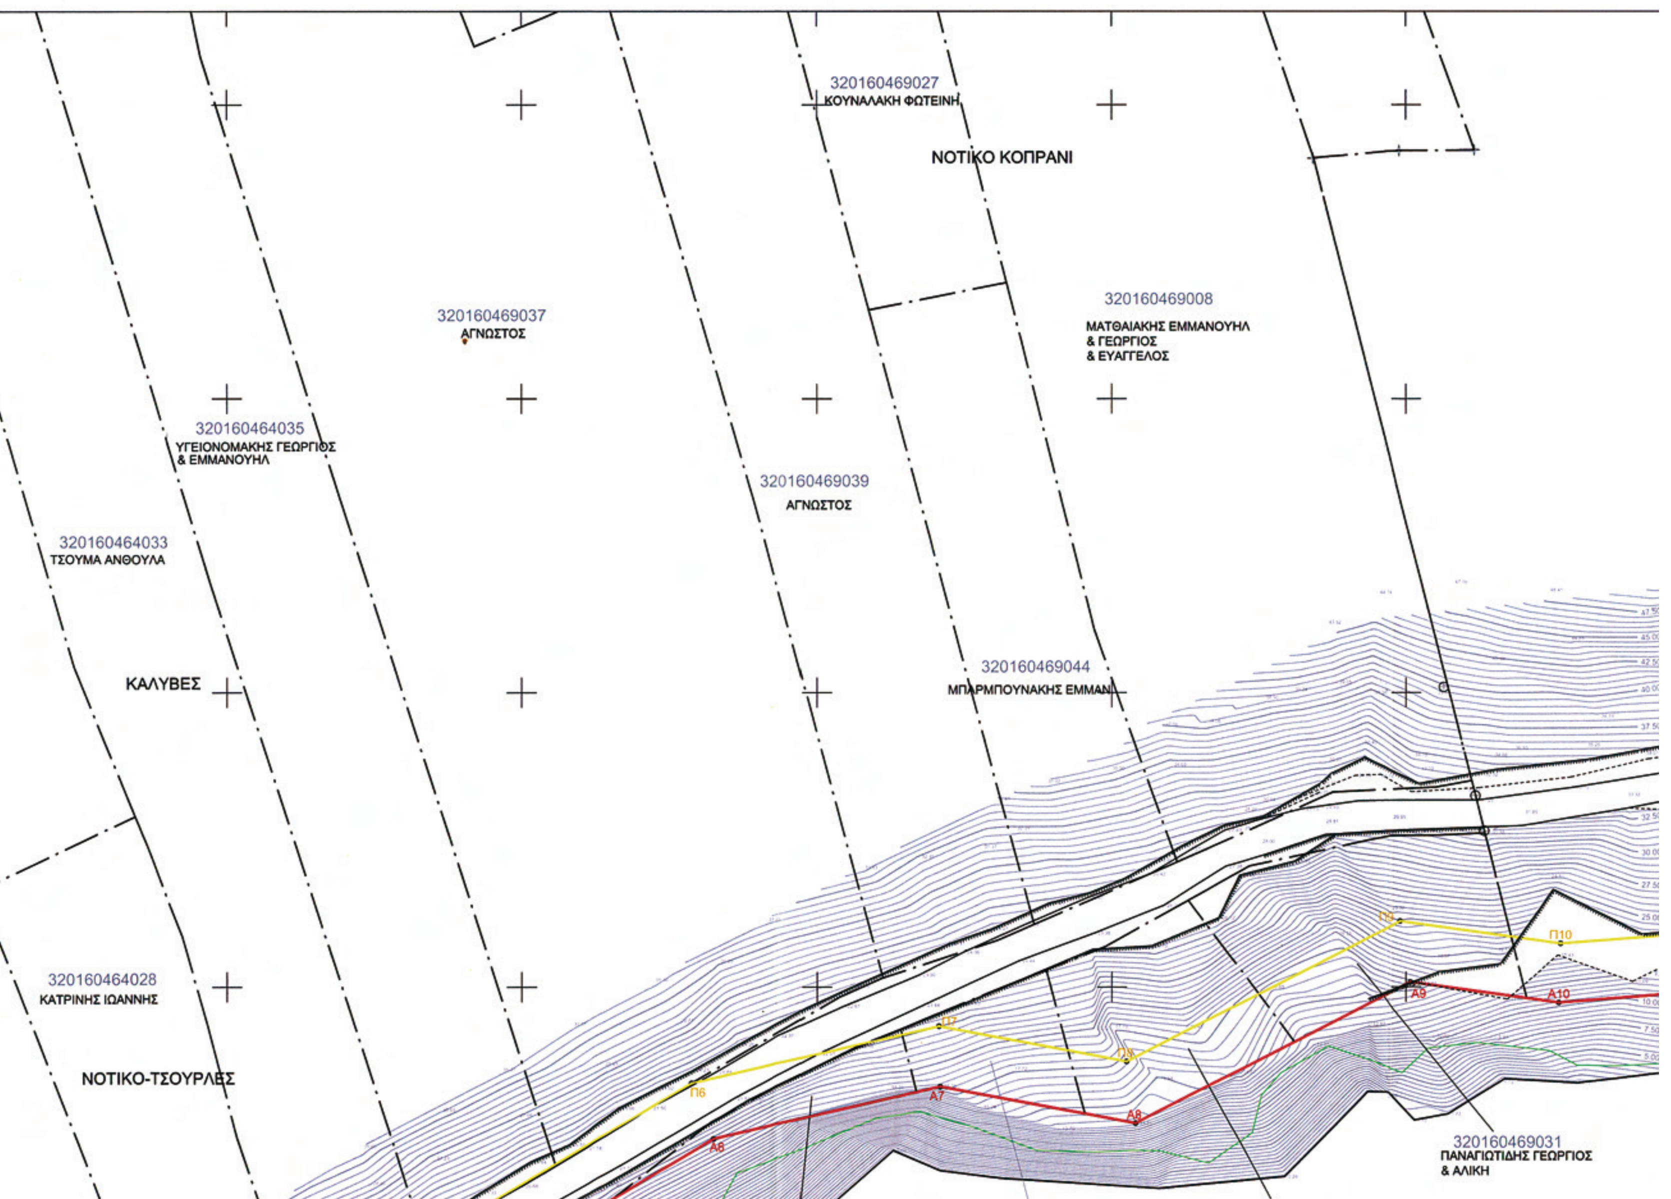
320160469027
ΚΟΥΝΑΛΑΚΗ ΦΩΤΕΙΝΗ
ΝΟΤΙΚΟ ΚΟΠΡΑΝΙ
320160469037
ΑΓΝΩΣΤΟΣ
320160469008
ΜΑΤΘΑΙΑΚΗΣ ΕΜΜΑΝΟΥΗΛ
& ΓΕΩΡΓΙΟΣ
& ΕΥΑΓΓΕΛΟΣ
320160464035
ΥΓΕΙΟΝΟΜΑΚΗΣ ΓΕΩΡΓΙΟΣ
& ΕΜΜΑΝΟΥΗΛ
320160469039
ΑΓΝΩΣΤΟΣ
320160464033
ΤΣΟΥΜΑ ΑΝΘΟΥΛΑ
320160469044
ΜΠΑΡΜΠΟΥΝΑΚΗΣ ΕΜΜΑΝ
ΚΑΛΥΒΕΣ
Π9
Π10
320160464028
ΚΑΤΡΙΝΗΣ ΙΩΑΝΝΗΣ
Α9
Α10
Π7
Π8
ΝΟΤΙΚΟ-ΤΣΟΥΡΛΕΣ
Π6
Α7
Α8
Α6
320160469031
ΠΑΝΑΓΙΩΤΙΔΗΣ ΓΕΩΡΓΙΟΣ
& ΑΛΙΚΗ


ΕΝΤΟΠΙΣΜΟΣ ΑΠΟΤΥΠΩΣΗΣ
ΑΠΟΣΠΑΣΜΑ ΔΙΑΓΡΑΜΜΑΤΟΣ Γ.Υ.Σ. 9_Τ
ΚΛΙΜΑΚΑ 1:50000
Περιοχή αποτύπωσης Ακτογραμμής
ΕΝΤΟΠΙΣΜΟΣ ΑΠΟΤΥΠΩΣΗΣ
ΑΠΟΣΠΑΣΜΑ ΔΙΑΓΡΑΜΜΑΤΟΣ Γ.Υ.Σ. 96157
ΚΛΙΜΑΚΑ 1:5000

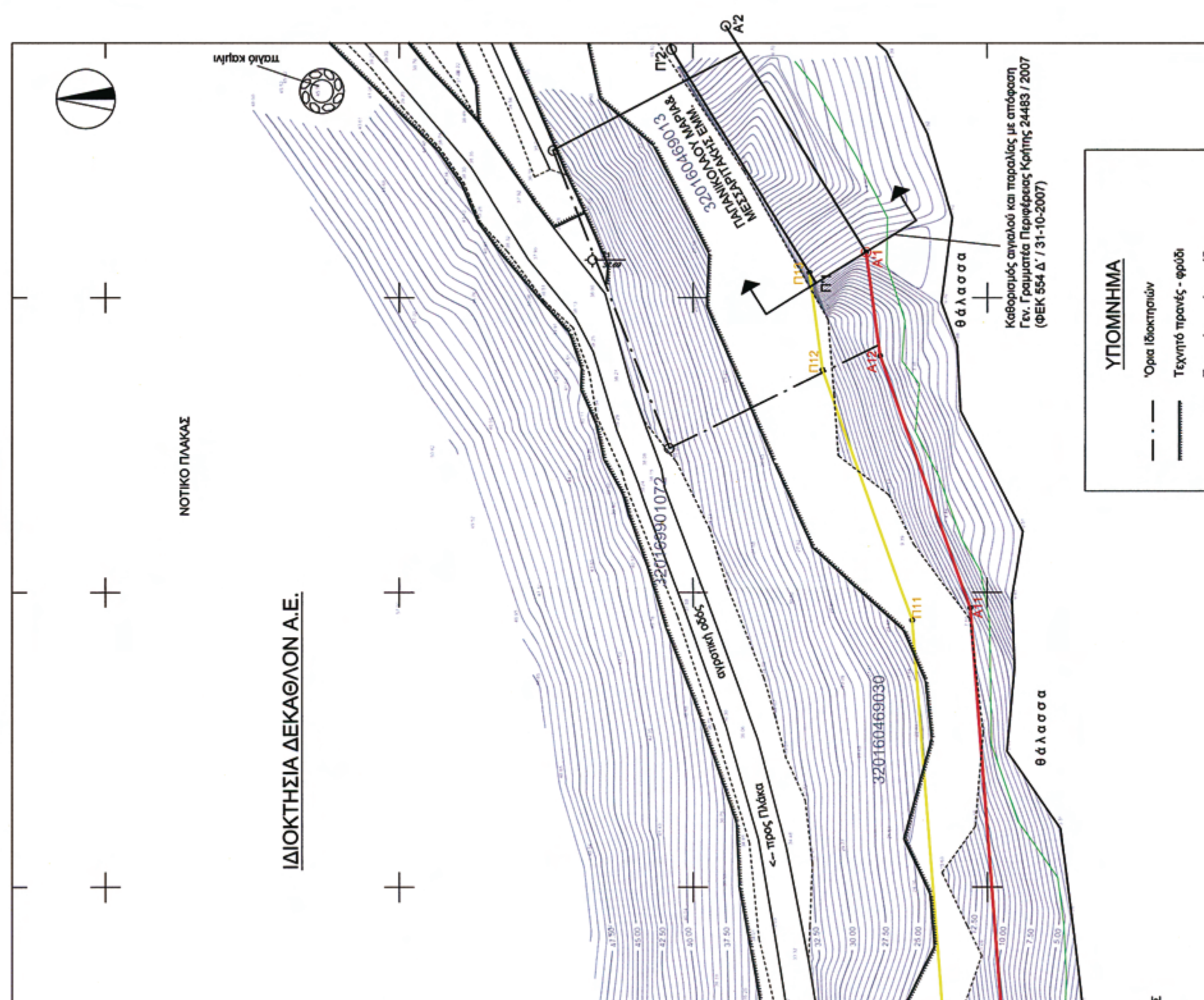
ΙΔΙΟΚΤΗΣΙΑ ΔΕΚΑΘΛΟΝ Α.Ε.
ΝΟΤΙΚΟ ΠΛΑΚΑΣ
παλιό καμίνι
αγροτική οδός
<-- προς Πλάκα
320160469030
ΠΑΠΑΝΙΚΟΛΑΟΥ ΜΑΡΙΑ & ΜΕΣΣΑΡΙΤΑΚΗ ΕΜΜ.
Π11
Π12
Π1'
Π2'
Α'1
Α'2
Α11
Α12
θάλασσα
θάλασσα
Καθορισμός αιγιαλού και παραλίας με απόφαση Γεν. Γραμματέα Περιφέρειας Κρήτης 24483 / 2007 (ΦΕΚ 554 Δ΄ / 31-10-2007)
ΥΠΟΜΝΗΜΑ
Όρια ιδιοκτησιών
Τεχνητό πρανές - φρύδι

ΚΟΠΡΑΝΙ

θάλασσα

θάλασσα

θάλασσα

αγροτική οδός

<-- προς Πλάκα

320160464026
ΚΑΣΩΤΑΚΗ ΚΑΛΛΙΟΠΗ


Καθορισμός αιγιαλού και παραλίας με απόφαση
Γεν. Γραμματέα Περιφέρειας Κρήτης 18034 / 2007
(ΦΕΚ 374 Δ΄ / 17-8-2007)

320160464025
ΚΑΣΩΤΑΚΗ ΠΑΡΑΣΚΕΥΗ

657650 657600 657550 657500 657450

3908250 3908200 3908150 3908100



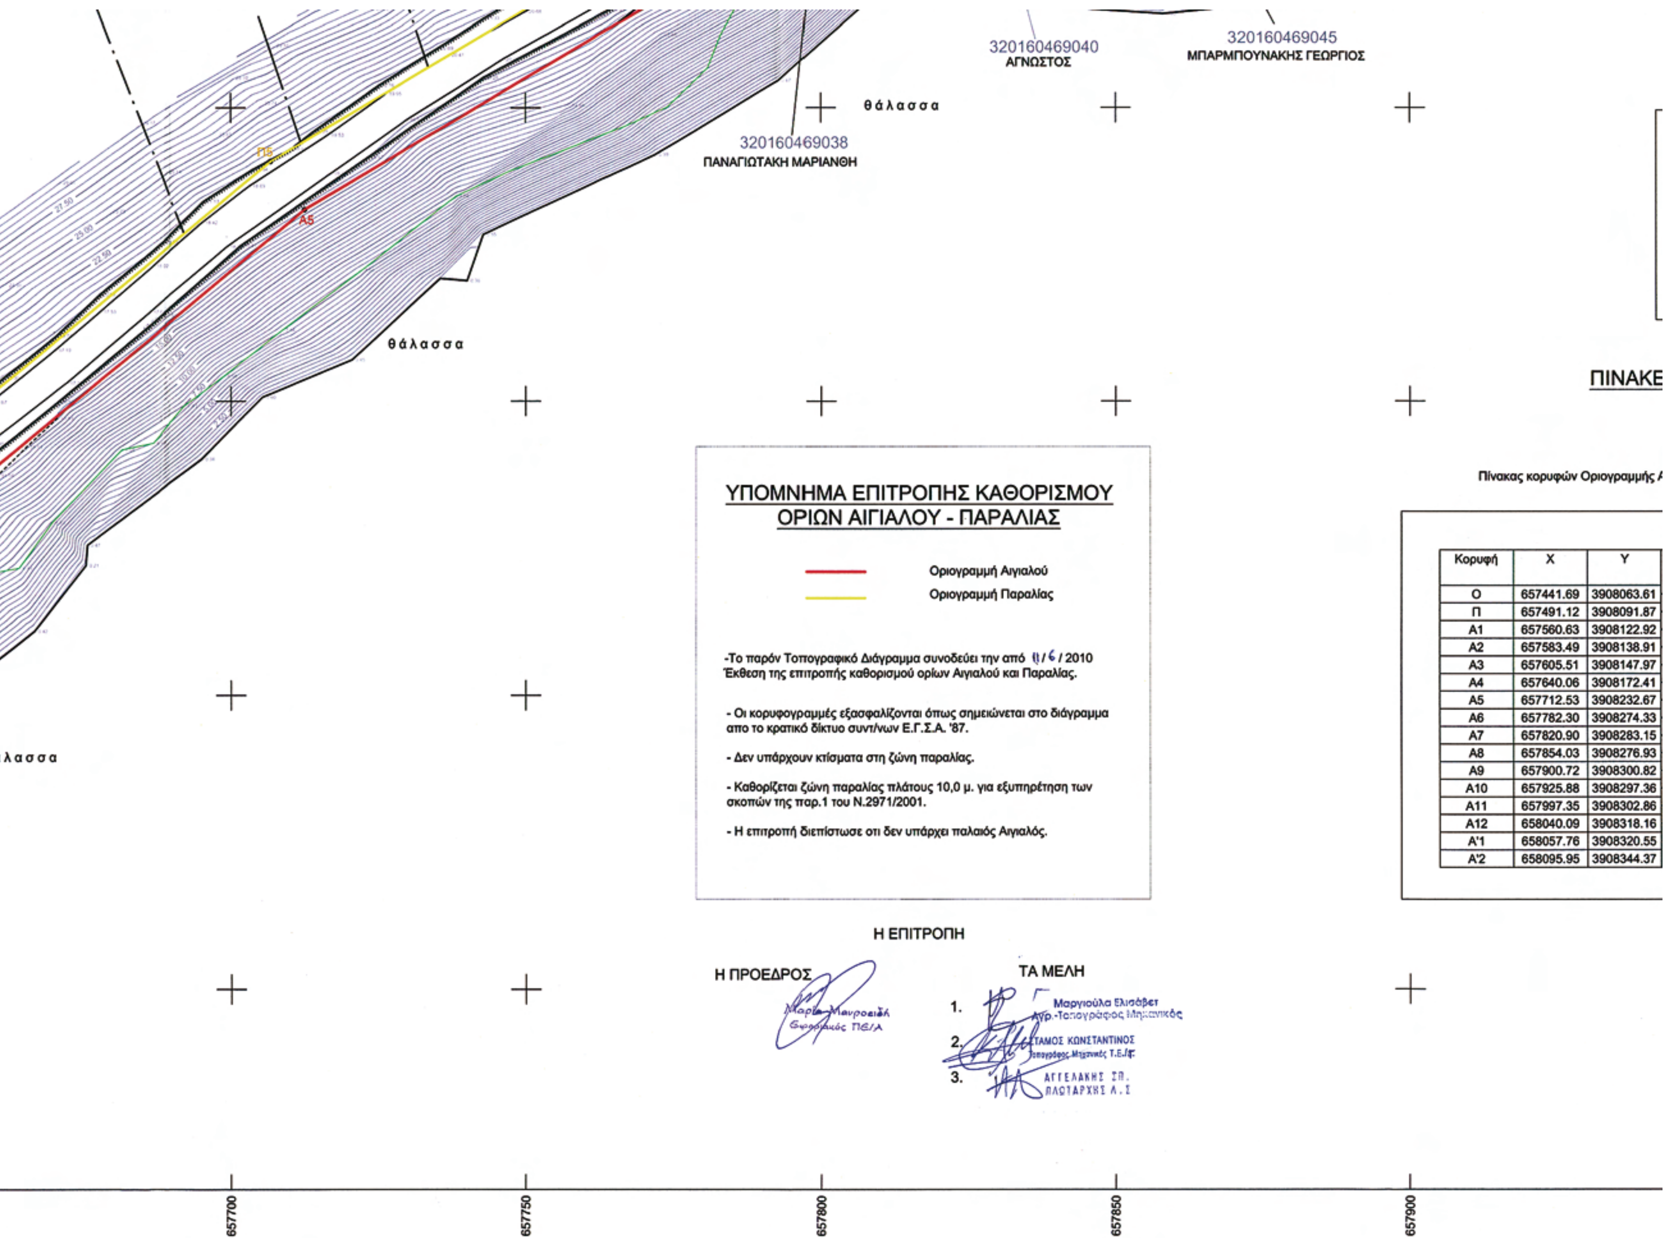

Κορυφή	X	Y
Ο	657441.69	3908063.61
Π	657491.12	3908091.87
Α1	657560.63	3908122.92
Α2	657583.49	3908138.91
Α3	657605.51	3908147.97
Α4	657640.06	3908172.41
Α5	657712.53	3908232.67
Α6	657782.30	3908274.33
Α7	657820.90	3908283.15
Α8	657854.03	3908276.93
Α9	657900.72	3908300.82
Α10	657925.88	3908297.36
Α11	657997.35	3908302.86
Α12	658040.09	3908318.16
Α'1	658057.76	3908320.55
Α'2	658095.95	3908344.37





CRETAN Σύμβουλοι CONSULTING Μηχανικοί ENGINEERS Κρήτης

Αντώνης Εμμ. Ζερβός
Andonis Emm. Zervos
Πολιτικός Μηχανικός Ε.ΜΠ
Civil Egineer NTUA

Λεωνίδας Εμμ. Ζερβός
Leonidas Emm. Zervos
Πολιτικός Μηχανικός Ε.ΜΠ
Civil Egineer NTUA

Κύπρου 25
25 Kyprou Str.
Άγιος Νικόλαος
Aghios Nikolaos

72100 ΚΡΗΤΗ
GR 721 00 Crete - Greece

τηλ. : +30 28410-22906/26382
fax. : +30 2841025445

e-mail.: info@cce.gr

ΘΕΩΡΗΣΕΙΣ - ΧΑΡΤΟΣΗΜΑ

ΤΟΠΟΓΡΑΦΙΚΟ ΔΙΑΓΡΑΜΜΑ

(ΚΛ. : 1 / 500)
(ΙΣΟΔ. : 0.50 μ.)

ΑΡΙΘΜΟΣ ΣΧΕΔΙΟΥ **Τ1**

ΕΡΓΟ : ΚΑΘΟΡΙΣΜΟΣ ΑΙΓΙΑΛΟΥ ΚΑΙ ΠΑΡΑΛΙΑΣ

ΘΕΣΗ : ΠΛΑΚΑ ΕΛΟΥΝΤΑΣ, ΔΗΜΟΣ ΑΓΙΟΥ ΝΙΚΟΛΑΟΥ


ΙΔΙΟΚΤΗΤΗΣ : ΔΕΚΑΘΛΟΝ Α.Ε.

ΚΩΔΙΚΟΣ

ΗΜΕΡΟΜ. ΜΑΪΟΣ '10

Ο ΜΕΛΕΤΗΤΗΣ
ΥΠΟΓΡΑΦΗ / ΣΦΡΑΓΙΔΑ

ΑΝΤΩΝΗΣ ΕΜΜ. ΖΕΡΒΟΣ
ΔΙΠΛΩΜ. ΠΟΛΙΤΙΚΟΣ ΜΗΧΑΝΙΚΟΣ Ε.Μ.Π.
ΚΥΠΡΟΥ 25, ΑΓ. ΝΙΚΟΛΑΟΣ ΚΡΗΤΗΣ 72100
ΤΗΛ. 28410 22906 • FAX: 28410 25445

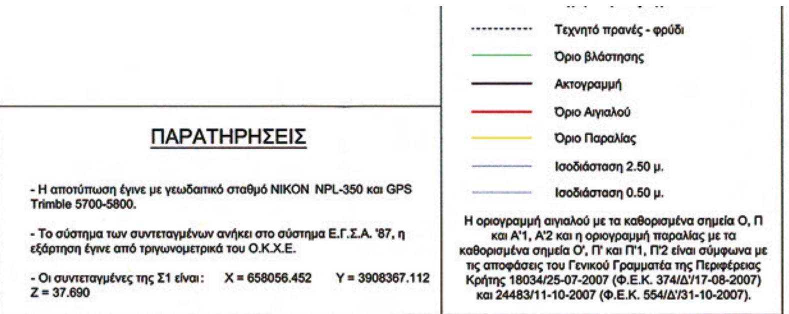

Η οριογραμμή αιγιαλού με τα καθορισμένα σημεία Ο, Π και Α'1, Α'2 και η οριογραμμή παραλίας με τα καθορισμένα σημεία Ο', Π' και Π'1, Π'2 είναι σύμφωνα με τις αποφάσεις του Γενικού Γραμματέα της Περιφέρειας Κρήτης 18034/25-07-2007 (Φ.Ε.Κ. 374/Δ'/17-08-2007) και 24483/11-10-2007 (Φ.Ε.Κ. 554/Δ'/31-10-2007).

ΠΑΡΑΤΗΡΗΣΕΙΣ

- Η αποτύπωση έγινε με γεωδαιτικό σταθμό NIKON NPL-350 και GPS Trimble 5700-5800.
- Το σύστημα των συντεταγμένων ανήκει στο σύστημα Ε.Γ.Σ.Α. '87, η εξάρτηση έγινε από τριγωνομετρικά του Ο.Κ.Χ.Ε.
- Οι συντεταγμένες της Σ1 είναι: X = 658056.452 Y = 3908367.112 Z = 37.690

ΠΙΝΑΚΕΣ ΚΟΡΥΦΩΝ ΟΡΙΟΥ ΟΡΙΟΓΡΑΜΜΩΝ ΑΙΓΙΑΛΟΥ - ΠΑΡΑΛΙΑΣ

...ριογραμμής Αιγιαλού

Y	Πλευρά-Μήκος
3908063.61	
3908091.87	ΟΠ = 56.94
3908122.92	ΠΑ1 = 76.13
3908138.91	Α1Α2 = 27.90
3908147.97	Α2Α3 = 23.81
3908172.41	Α3Α4 = 42.31
3908232.67	Α4Α5 = 94.25
3908274.33	Α5Α6 = 81.26
3908283.15	Α6Α7 = 39.59
3908276.93	Α7Α8 = 33.71
3908300.82	Α8Α9 = 52.44
3908297.36	Α9Α10 = 25.40
3908302.86	Α10Α11 = 71.68
3908318.16	Α11Α12 = 45.39
3908320.55	Α12Α'1 = 17.83
3908344.37	Α'1Α'2 = 45.01

Πίνακας κορυφών Οριογραμμής Παραλίας

Κορυφή	X	Y	Πλευρά-Μήκος
Ο'	657434.95	3908071.28	
Π'	657486.61	3908100.81	Ο'Π' = 59.51
Π1	657555.68	3908131.66	Π'Π1 = 75.65
Π2	657578.66	3908147.74	Π1Π2 = 28.05
Π3	657600.66	3908156.79	Π2Π3 = 23.79
Π4	657633.96	3908180.35	Π3Π4 = 40.79
Π5	657706.74	3908240.85	Π4Π5 = 94.64
Π6	657778.53	3908283.73	Π5Π6 = 83.62
Π7	657820.70	3908293.36	Π6Π7 = 43.25
Π8	657852.51	3908287.39	Π7Π8 = 32.37
Π9	657898.96	3908311.16	Π8Π9 = 52.17
Π10	657926.18	3908307.41	Π9Π10 = 27.48
Π11	657995.24	3908312.73	Π10Π11 = 69.27
Π12	658037.71	3908327.93	Π11Π12 = 45.10
Π13	658054.29	3908330.17	Π12Π13 = 16.73
Π'1	658052.47	3908329.03	Π13Π'1 = 2.15
Π'2	658091.92	3908353.65	Π'1Π'2 = 46.50

ΕΛΕΓΧΘΗ για την ακρίβεια της αποτύπωσης
Άγιος Νικόλαος 11/6/2010
Ο ΜΗΧΑΝΙΚΟΣ
της κτηματικής υπηρεσίας
ΣΤΑΘΗΣ ΚΩΝΣΤΑΝΤΙΝΟΣ
Τοπογράφος Μηχανικός Τ.Ε.Ι.

ΘΕΩΡΗΘΗΚΕ
Άγιος Νικόλαος 11/6/2010
Η ΠΡΟΪΣΤΑΜΕΝΗ
της κτηματικής υπηρεσίας
Μ. Μαυροειδή
Τοπογράφος ΠΕ/Α

657950 658000 658050

ΕΘΝΙΚΟ ΤΥΠΟΓΡΑΦΕΙΟ

ΕΦΗΜΕΡΙΣ ΤΗΣ ΚΥΒΕΡΝΗΣΕΩΣ

ΠΕΡΙΦΕΡΕΙΑΚΑ ΓΡΑΦΕΙΑ ΠΩΛΗΣΗΣ Φ.Ε.Κ.

ΘΕΣΣΑΛΟΝΙΚΗ - Βασ. Όλγας 227	**23104 23956**	**ΚΟΜΟΤΗΝΗ** - Δημοκρατίας 1	**25310 22858**
ΠΕΙΡΑΙΑΣ - Ευριπίδου 63	**210 4135228**	**ΛΑΡΙΣΑ** - Διοικητήριο	**2410 597449**
ΠΑΤΡΑ - Κορίνθου 327	**2610 638109**	**ΗΡΑΚΛΕΙΟ** - Πεδιάδος 2	**2810 300781**
ΙΩΑΝΝΙΝΑ - Διοικητήριο	**26510 87215**	**ΜΥΤΙΛΗΝΗ** - Πλ. Κωνσταντινουπόλεως 1	**22510 46654**

ΤΙΜΗ ΠΩΛΗΣΗΣ ΦΥΛΛΩΝ ΤΗΣ ΕΦΗΜΕΡΙΔΟΣ ΤΗΣ ΚΥΒΕΡΝΗΣΕΩΣ

Σε έντυπη μορφή:
- Για τα Φ.Ε.Κ. από 1 έως 16 σελίδες σε 1 € προσαυξανόμενη κατά 0,20 € για κάθε επιπλέον οκτασέλιδο ή μέρος αυτού.
- Για τα φωτοαντίγραφα Φ.Ε.Κ. σε 0,15 € ανά σελίδα.

Σε μορφή DVD/CD:

Τεύχος	Ετήσια έκδοση	Τριμηνιαία έκδοση	Μηνιαία έκδοση
Α΄	150 €	40 €	15 €
Β΄	300 €	80 €	30 €
Γ΄	50 €	-	-
Υ.Ο.Δ.Δ.	50 €	-	-
Δ΄	110 €	30 €	-

Τεύχος	Ετήσια έκδοση	Τριμηνιαία έκδοση	Μηνιαία έκδοση
Α.Α.Π.	110 €	30 €	-
Ε.Β.Ι.	100 €	-	-
Α.Ε.Δ.	5 €	-	-
Δ.Δ.Σ.	200 €	-	20 €
Α.Ε.-Ε.Π.Ε. και Γ.Ε.Μ.Η.	-	-	100 €

- Η τιμή πώλησης μεμονωμένων Φ.Ε.Κ. σε μορφή cd-rom από εκείνα που διατίθενται σε ψηφιακή μορφή και μέχρι 100 σελίδες, σε 5 € προσαυξανόμενη κατά 1 € ανά 50 σελίδες.
- Η τιμή πώλησης σε μορφή cd-rom/dvd, δημοσιευμάτων μιας εταιρείας στο τεύχος Α.Ε.-Ε.Π.Ε. και Γ.Ε.ΜΗ. σε 5 € ανά έτος.

ΠΑΡΑΓΓΕΛΙΑ ΚΑΙ ΑΠΟΣΤΟΛΗ Φ.Ε.Κ.: Τηλεφωνικά: 210 4071010 - fax: 210 4071010 - internet: http://www.et.gr

ΕΤΗΣΙΕΣ ΣΥΝΔΡΟΜΕΣ Φ.Ε.Κ.

Τεύχος	Έντυπη μορφή	Ψηφιακή μορφή
Α΄	225 €	190 €
Β΄	320 €	225 €
Γ΄	65 €	Δωρεάν
Υ.Ο.Δ.Δ.	65 €	Δωρεάν
Δ΄	160 €	80 €
Α.Α.Π.	160 €	80 €
Ε.Β.Ι.	65 €	33 €

Τεύχος	Έντυπη μορφή	Ψηφιακή μορφή
Α.Ε.Δ.	10 €	Δωρεάν
Α.Ε.-Ε.Π.Ε. και Γ.Ε.Μ.Η.	2.250 €	645 €
Δ.Δ.Σ.	225 €	95 €
Α.Σ.Ε.Π.	70 €	Δωρεάν
Ο.Π.Κ.	-	Δωρεάν
Α΄ + Β΄ + Δ΄ + Α.Α.Π.	-	450 €

- Το τεύχος Α.Σ.Ε.Π. (έντυπη μορφή) θα αποστέλλεται σε συνδρομητές ταχυδρομικά, με την επιβάρυνση των 70 €, ποσό το οποίο αφορά τα ταχυδρομικά έξοδα..
- Για την παροχή πρόσβασης μέσω διαδικτύου σε Φ.Ε.Κ. προηγουμένων ετών και συγκεκριμένα στα τεύχη: α) Α, Β, Δ, ΑΑΠ, Ε.Β.Ι. και Δ.Δ.Σ, η τιμή προσαυξάνεται, πέραν του ποσού της ετήσιας συνδρομής του 2007, κατά 40 € ανά έτος και ανά τεύχος και β) για το τεύχος Α.Ε.-Ε.Π.Ε. & Γ.Ε.ΜΗ, κατά 60 € ανά έτος παλαιότητας.

- Η καταβολή γίνεται σε όλες τις Δημόσιες Οικονομικές Υπηρεσίες (Δ.Ο.Υ.). Το πρωτότυπο διπλότυπο (έγγραφο αριθμ. πρωτ. 9067/28.2.2005 2η Υπηρεσία Επιτρόπου Ελεγκτικού Συνεδρίου) με φροντίδα των ενδιαφερομένων, πρέπει να αποστέλλεται ή να κατατίθεται στο Εθνικό Τυπογραφείο (Καποδιστρίου 34, Τ.Κ. 104 32 Αθήνα).
- Σημειώνεται ότι φωτοαντίγραφα διπλοτύπων, ταχυδρομικές Επιταγές για την εξόφληση της συνδρομής, δεν γίνονται δεκτά και θα επιστρέφονται.
- Οι οργανισμοί τοπικής αυτοδιοίκησης, τα νομικά πρόσωπα δημοσίου δικαίου, τα μέλη της Ένωσης Ιδιοκτητών Ημερησίου Τύπου Αθηνών και Επαρχίας, οι τηλεοπτικοί και ραδιοφωνικοί σταθμοί, η Ε.Σ.Η.Ε.Α, τα τριτοβάθμια συνδικαλιστικά Όργανα και οι τριτοβάθμιες επαγγελματικές ενώσεις δικαιούνται έκπτωσης πενήντα τοις εκατό (50%) επί της ετήσιας συνδρομής (τρέχον έτος + παλαιότητα).
- Το ποσό υπέρ ΤΑ.Π.Ε.Τ. [5% επί του ποσού συνδρομής (τρέχον έτος + παλαιότητα)], καταβάλλεται ολόκληρο (Κ.Α.Ε. 3512) και υπολογίζεται πριν την έκπτωση.
- Στην Ταχυδρομική συνδρομή του τεύχους Α.Σ.Ε.Π. δεν γίνεται έκπτωση.

Πληροφορίες για δημοσιεύματα που καταχωρούνται στα Φ.Ε.Κ. στο τηλ.: 210 527900.
Φωτοαντίγραφα παλαιών Φ.Ε.Κ.: Μάρνη 8, τηλ.: 210 8220885, 210 8222924, 210 5279050.
Οι πολίτες έχουν τη δυνατότητα ελεύθερης ανάγνωσης των δημοσιευμάτων που καταχωρούνται σε όλα τα τεύχη της Εφημερίδας της Κυβερνήσεως πλην εκείνων που καταχωρούνται στο τεύχος Α.Ε.-Ε.Π.Ε. από την ιστοσελίδα του Εθνικού Τυπογραφείου (www.et.gr)

ΟΙ ΥΠΗΡΕΣΙΕΣ ΕΞΥΠΗΡΕΤΗΣΗΣ ΠΟΛΙΤΩΝ ΛΕΙΤΟΥΡΓΟΥΝ ΚΑΘΗΜΕΡΙΝΑ ΑΠΟ 08:00 ΜΕΧΡΙ 13:00



ΑΠΟ ΤΟ ΕΘΝΙΚΟ ΤΥΠΟΓΡΑΦΕΙΟ
ΚΑΠΟΔΙΣΤΡΙΟΥ 34 * ΑΘΗΝΑ 104 32 * ΤΗΛ. 210 52 79 000 * FAX 210 52 21 004
ΗΛΕΚΤΡΟΝΙΚΗ ΔΙΕΥΘΥΝΣΗ: http://www.et.gr – e-mail: webmaster.et@et.gr